



HARMONIA
P A R K

Biuro sprzedaży:

Harmonia Park Sp. z o. o.
ul. Kraszewskiego 83 | 05-400 Otwock

Biuro sprzedaży na terenie inwestycji:
Konieczność wcześniejszego umówienia

Harmonia Park Sp. z o. o.
ul. Wawerska 51 | 05-420 Józefów

Adres e-mail:

biuro@harmoniapark.pl

Numer telefonu:

+48 507 507 579

Strona WWW:

www.harmoniapark.pl

Propozycja aranżacji lokalu

Budynek 12 Typ 1

Kondygnacja: Parter

Powierzchnia: 73,40 m2


Liczba pokoi: 4 pokoje

Zestawienie powierzchni:

Pokój i kuchnia	24,49 m2
Sypialnia	10,75 m2
Sypialnia	10,44 m2
Sypialnia	7,40 m2
Łazienka	5,08 m2
Toaleta	3,13 m2
Hall	4,52 m2
Komunikacja	7,59 m2
Razem pow. użytkowa	73,40 m2

Powierzchnie dodatkowe:

Ogródek ~109 m2

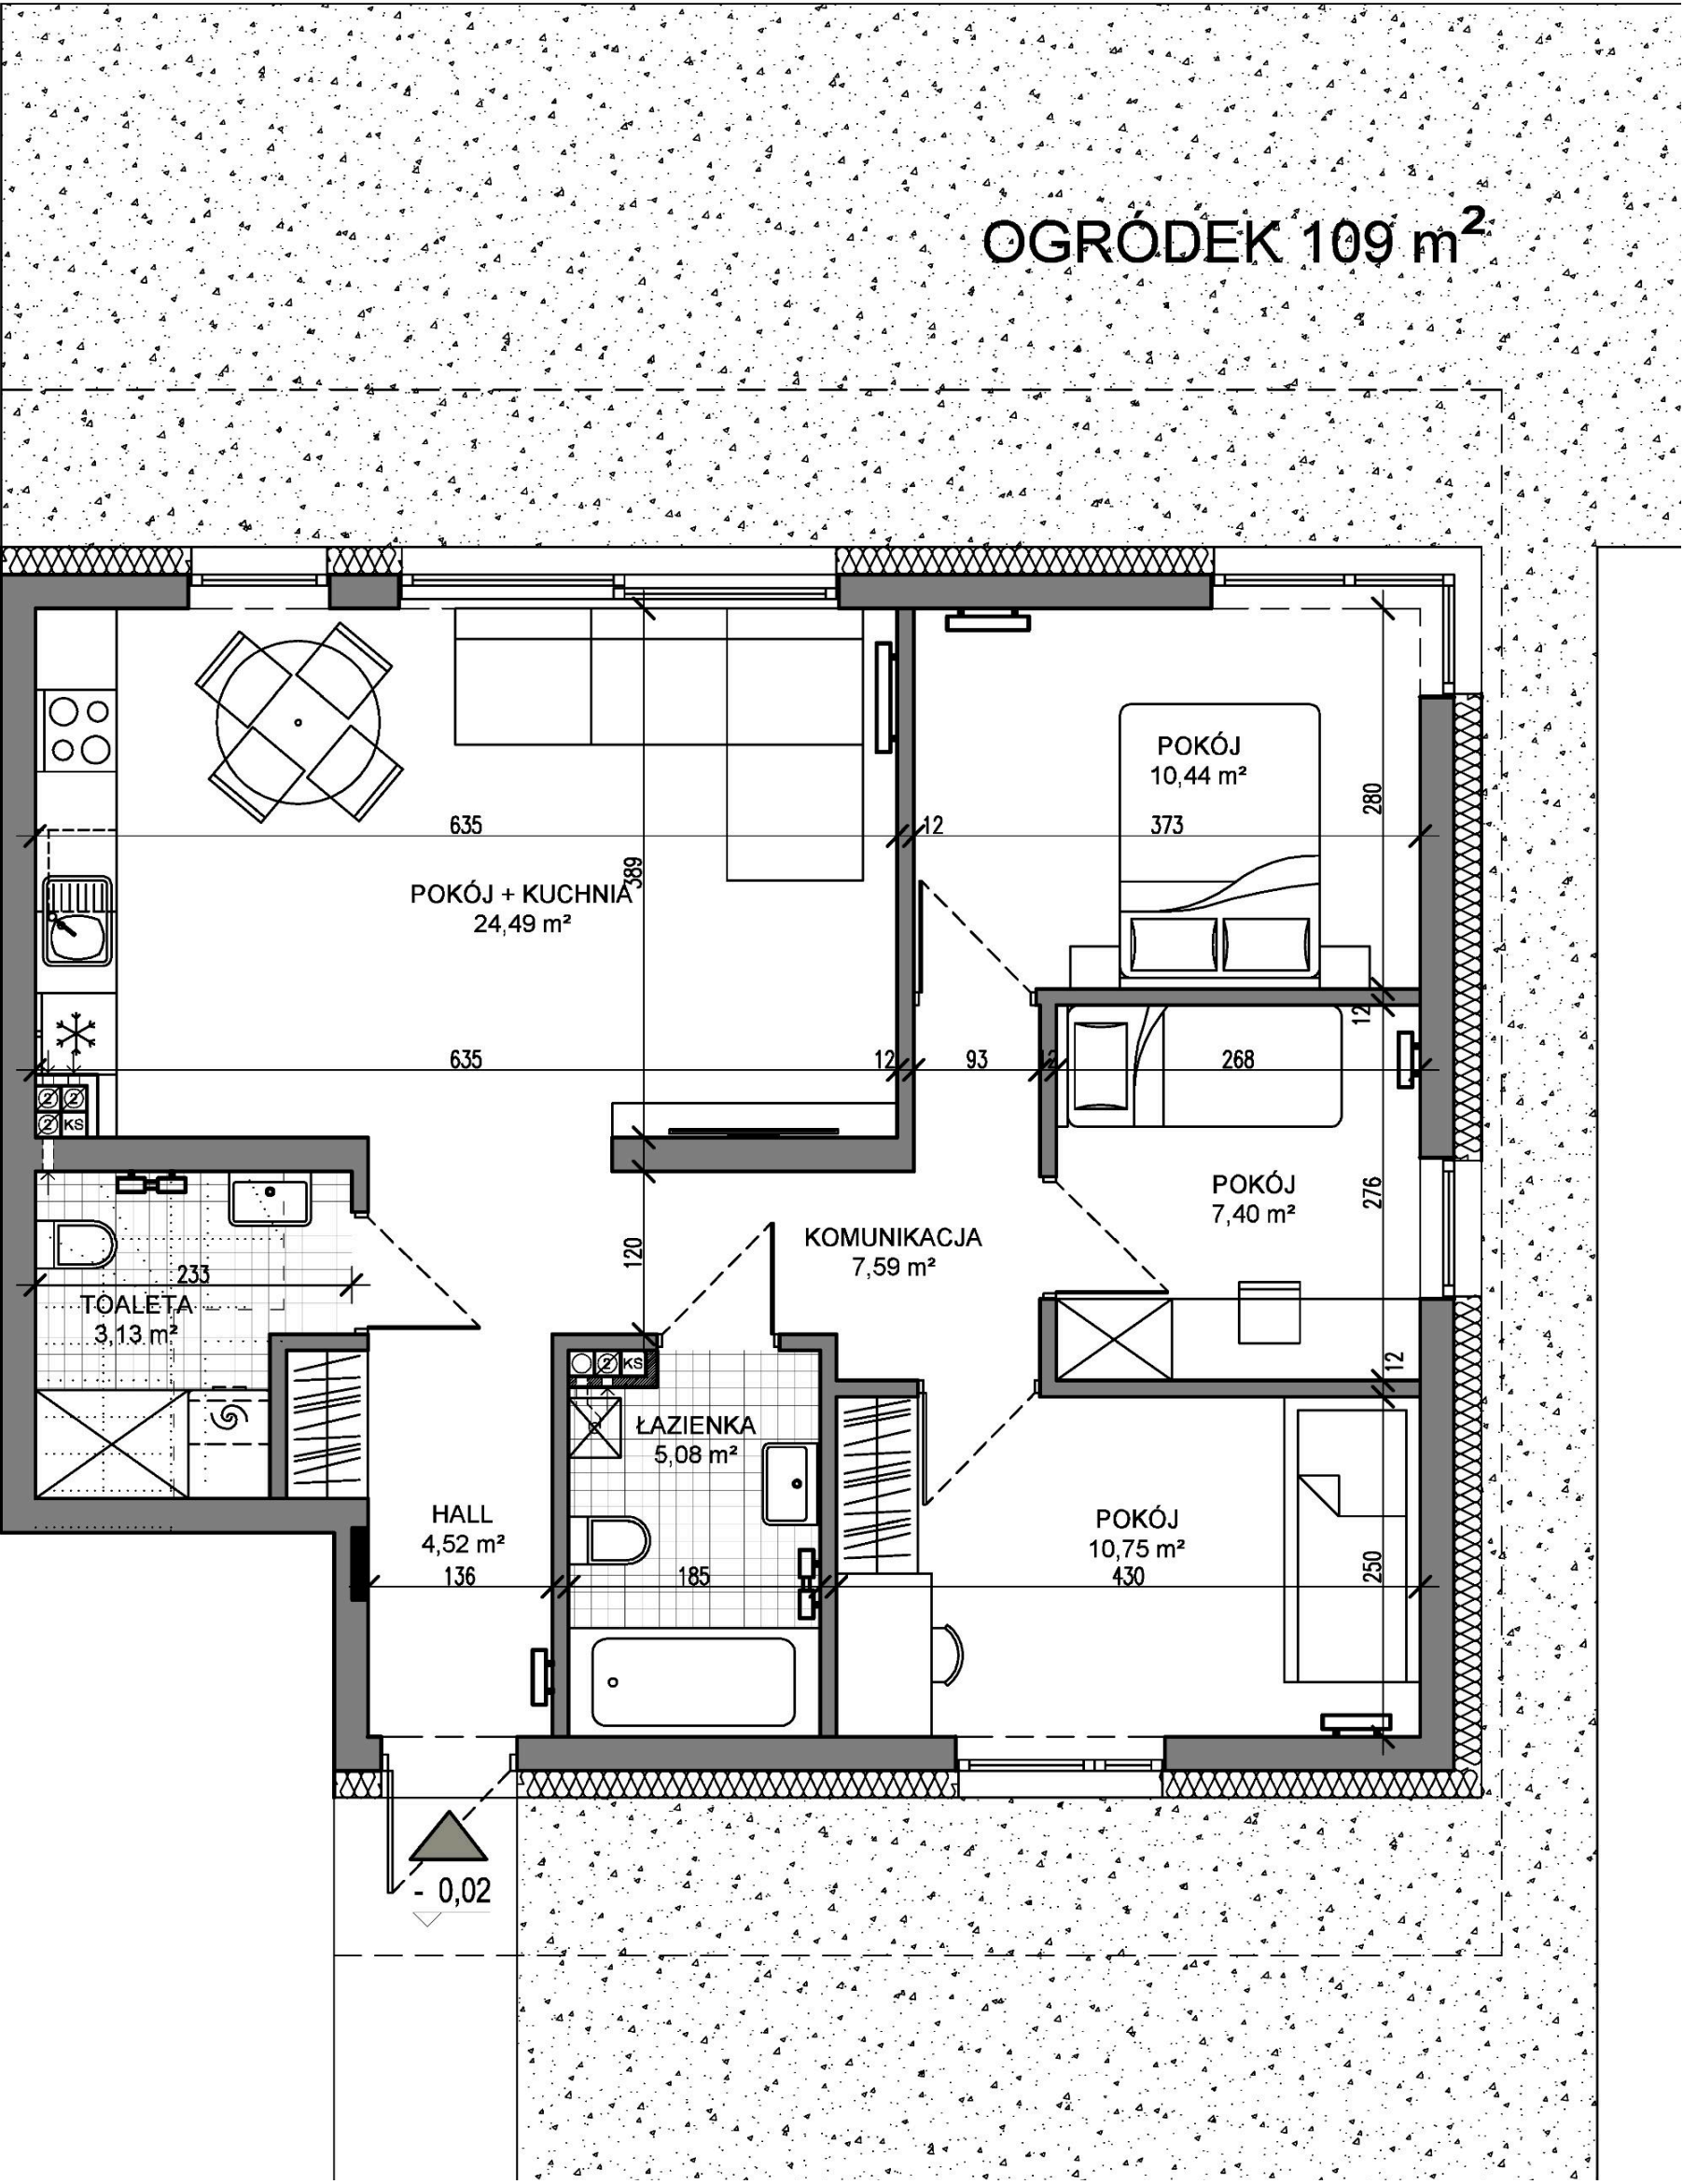

UWAGA:

- Wymiary pomieszczeń, lokalizacje przyborów sanitarnych, rozmieszczenie punktów oświetleniowych etc. podano zgodnie z projektem wykonawczym. Mogą nastąpić niewielkie różnice wymiarów i usytuowania elementów powstałe w trakcie realizacji prac budowlanych. Podane na rzucie wymiary są wymiarami w świetle pionowych przegród (ścian) w stanie surowym.
- Zestawienie powierzchni użytkowych poszczególnych pomieszczeń lokalu podano na podstawie projektu wykonawczego; obliczenie powierzchni użytkowych poszczególnych pomieszczeń lokalu wykonano zgodnie z Rozporządzeniem Ministra Transportu, Budownictwa i Gospodarki Morskiej z dnia 25.04.2012r. w sprawie szczegółowego zakresu i formy projektu budowlanego (Dz. U. z dnia 27 kwietnia 2012 roku).



HARMONIA
PARK

Biuro sprzedaży:

Harmonia Park Sp. z o. o.

ul. Kraszewskiego 83 | 05-400 Otwock

Biuro sprzedaży na terenie inwestycji:

Konieczność wcześniejszego umówienia

Harmonia Park Sp. z o. o.

ul. Wawerska 51 | 05-420 Józefów

Adres e-mail:

biuro@harmoniapark.pl

Numer telefonu:

+48 507 507 579

Strona WWW:

www.harmoniapark.pl

Plan zagospodarowania terenu osiedla Harmonia Park

Budynek 12 Typ 1

Parter

