



Biuro sprzedaży:
Harmonia Park Sp. z o. o.
ul. Kraszewskiego 83 | 05-400 Otwock

Biuro sprzedaży na terenie inwestycji:
Konieczność wcześniejszego umówienia

Harmonia Park Sp. z o. o.
ul. Wawerska 51 | 05-420 Józefów

Adres e-mail:
biuro@harmoniapark.pl

Numer telefonu:
+48 507 507 579

Strona WWW:
www.harmoniapark.pl

Propozycja aranżacji lokalu

Budynek 16 Typ 1A

Kondygnacja: **Parter**

Powierzchnia: **59,83 m2**


Liczba pokoi: **3 pokoje**

Zestawienie powierzchni:

Pokój i kuchnia	22,76 m2
Sypialnia	11,97 m2
Sypialnia	8,15 m2
Łazienka	3,96 m2
Toaleta	3,85 m2
Hall	2,93 m2
Komunikacja	6,25 m2
Razem pow. użytkowa	59,83 m2

Powierzchnie dodatkowe:

Ogródek **~100 m2**

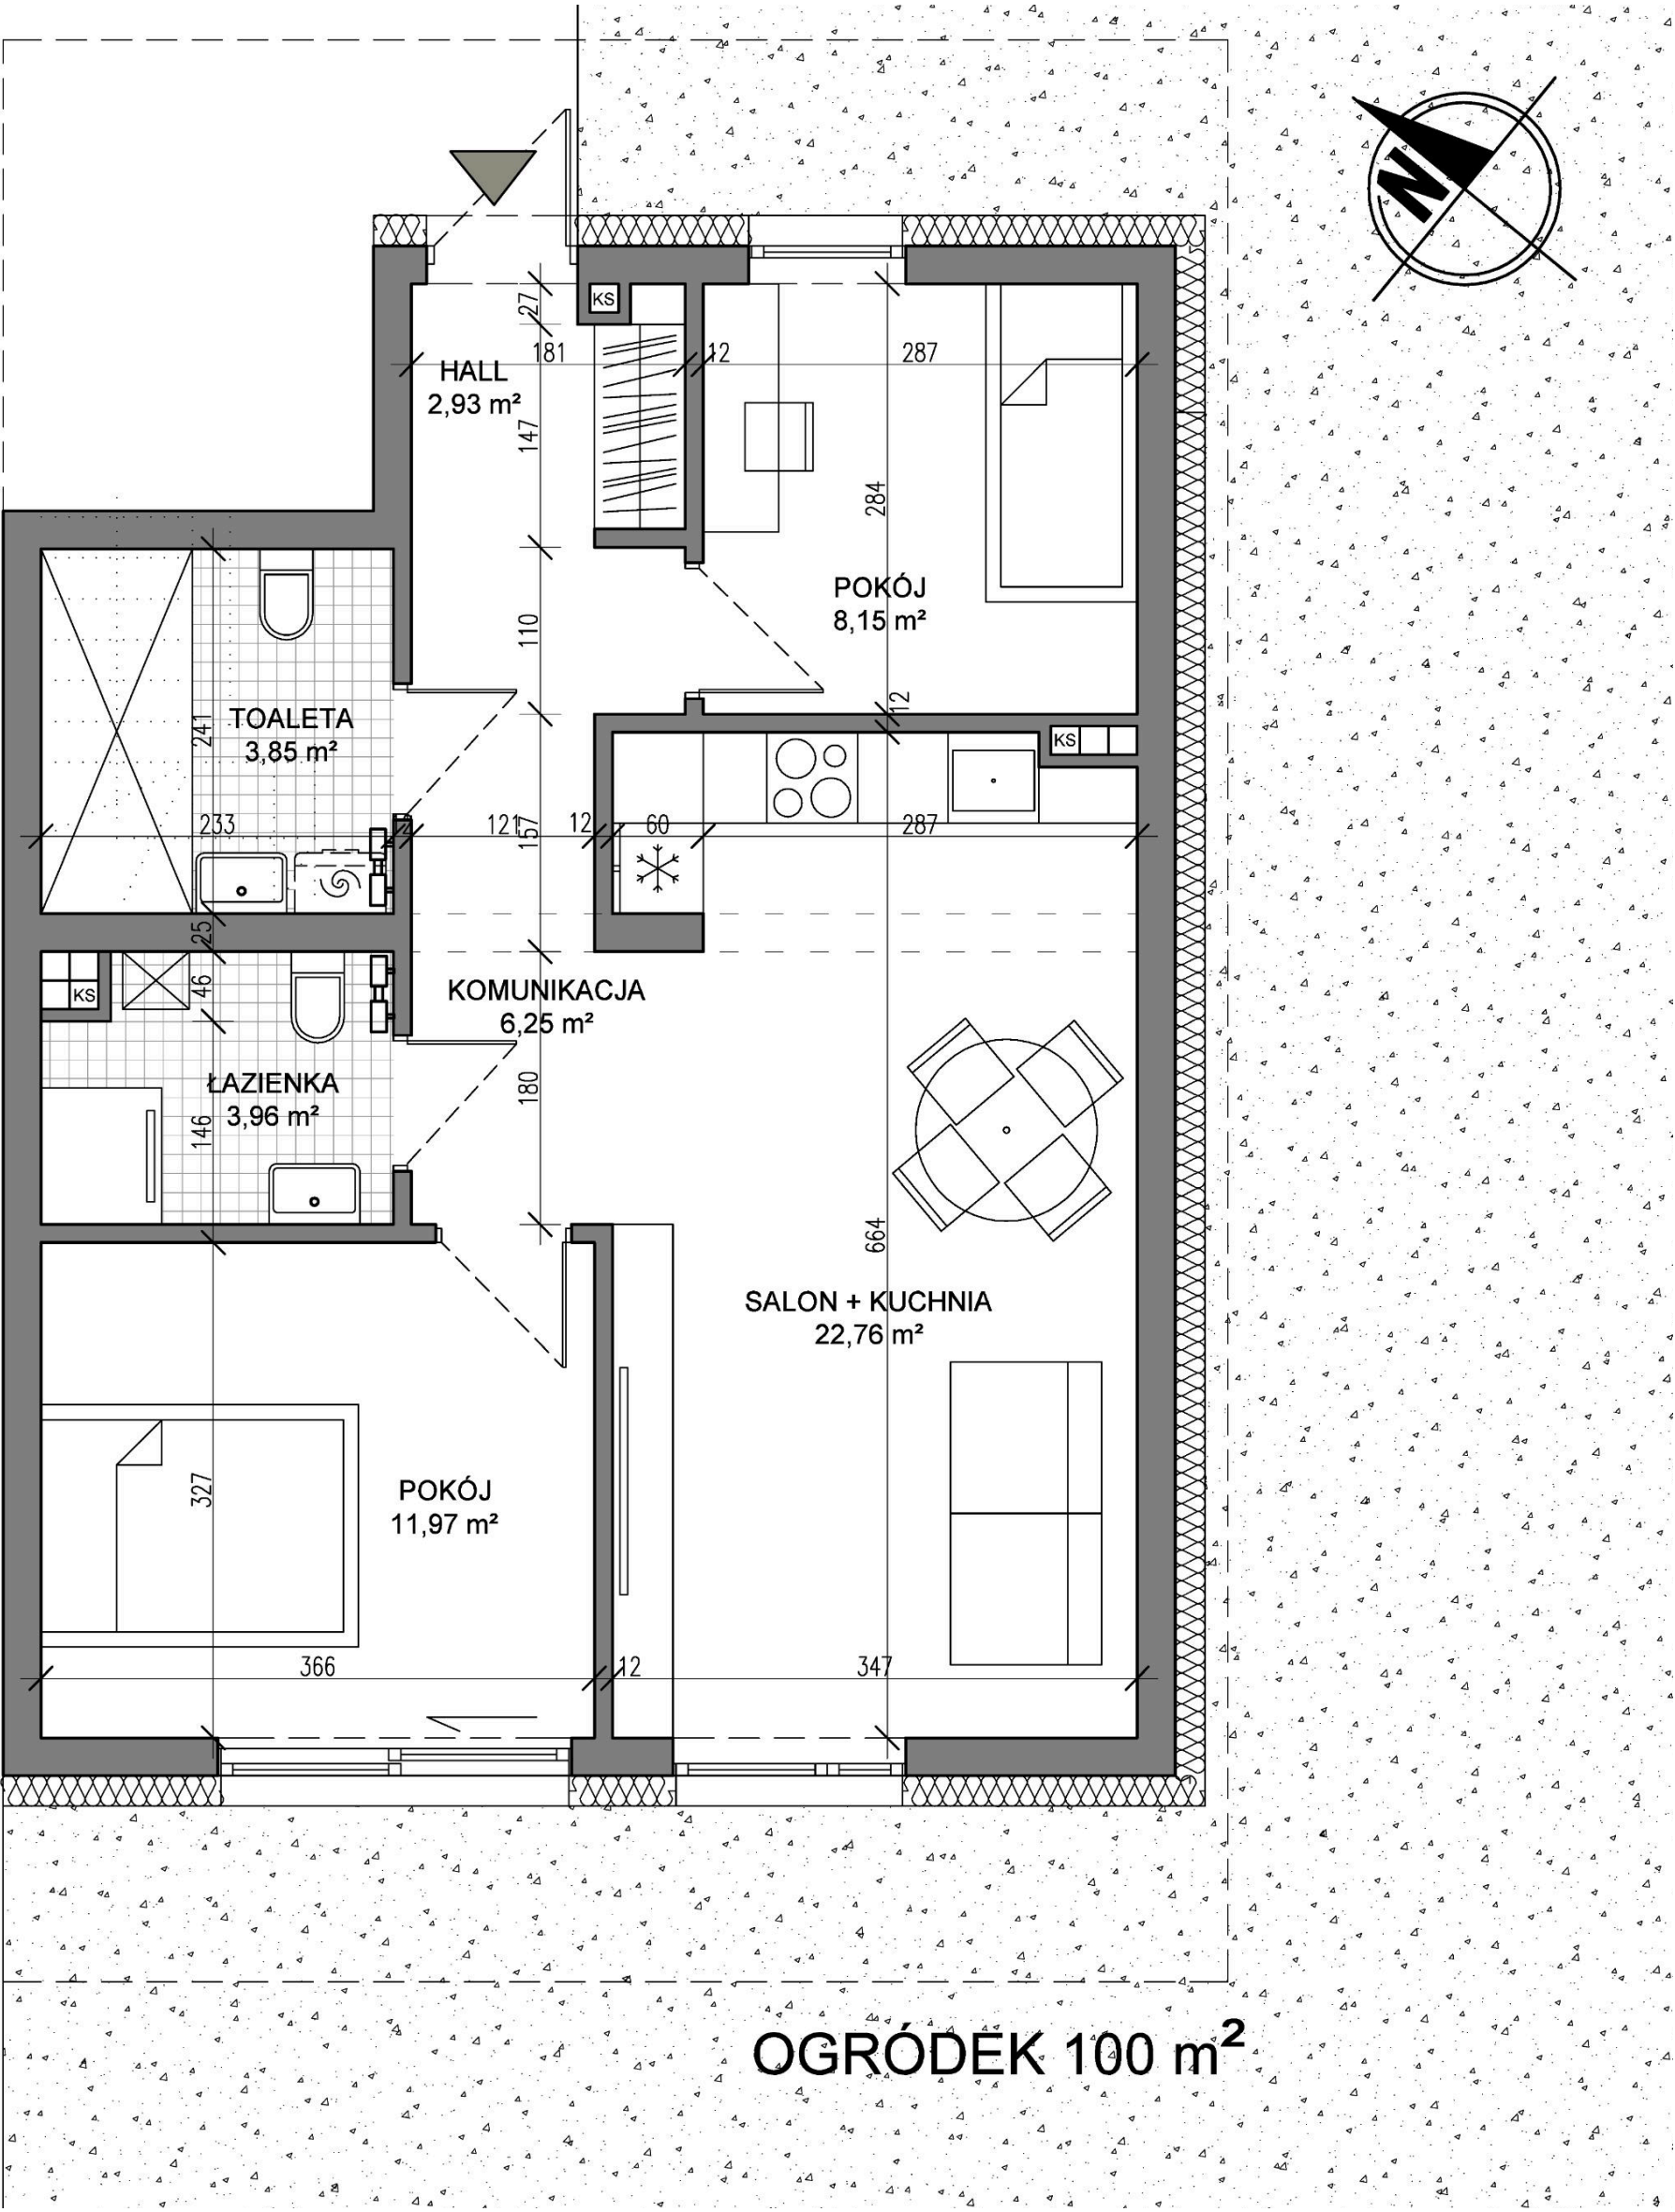

- UWAGA:**
- Wymiary pomieszczeń, lokalizacje przyborów sanitarnych, rozmieszczenie punktów oświetleniowych etc. podano zgodnie z projektem wykonawczym. Mogą nastąpić niewielkie różnice wymiarów i usytuowania elementów powstałe w trakcie realizacji prac budowlanych. Podane na rzucie wymiary są wymiarami w świetle pionowych przegród (ściuian) w stanie surowym.
 - Zestawienie powierzchni użytkowych poszczególnych pomieszczeń lokalu podano na podstawie projektu wykonawczego; obliczenie powierzchni użytkowych poszczególnych pomieszczeń lokalu wykonano zgodnie z Rozporządzeniem Ministra Transportu, Budownictwa i Gospodarki Morskiej z dnia 25.04.2012r. w sprawie szczegółowego zakresu i formy projektu budowlanego (Dz. U. z dnia 27 kwietnia 2012 roku).



Biuro sprzedaży:

Harmonia Park Sp. z o. o.

ul. Kraszewskiego 83 | 05-400 Otwock

Biuro sprzedaży na terenie inwestycji:

Konieczność wcześniejszego umówienia

Harmonia Park Sp. z o. o.

ul. Wawerska 51 | 05-420 Józefów

Adres e-mail:

biuro@harmoniapark.pl

Numer telefonu:

+48 507 507 579

Strona WWW:

www.harmoniapark.pl

Plan zagospodarowania terenu osiedla Harmonia Park

Budynek 16 Typ 1A

Parter

