



HARMONIA
P A R K

Biuro sprzedaży:

Harmonia Park Sp. z o. o.

ul. Kraszewskiego 83 | 05-400 Otwock

Biuro sprzedaży na terenie inwestycji:

Konieczność wcześniejszego umówienia

Harmonia Park Sp. z o. o.

ul. Wawerska 51 | 05-420 Józefów

Adres e-mail:

biuro@harmoniapark.pl

Numer telefonu:

+48 507 507 579

Strona WWW:

www.harmoniapark.pl

Propozycja aranżacji lokalu

Budynek 3 Typ 1

Kondygnacja: Piętro

Powierzchnia: 80,50 m2

Liczba pokoi: 3 pokoje

Zestawienie powierzchni:

Pokój i kuchnia 28,02 m2

Sypialnia 11,64 m2

Sypialnia 11,26 m2

Łazienka 7,68 m2

Toaleta 1,85 m2

Garderoba 5,68 m2


Komunikacja 11,07 m2

Razem pow. użytkowa 80,50 m2

Powierzchnie dodatkowe:

Balkon 2 x 10,44 m2

Poddasze (po podłodze) ~80 m2

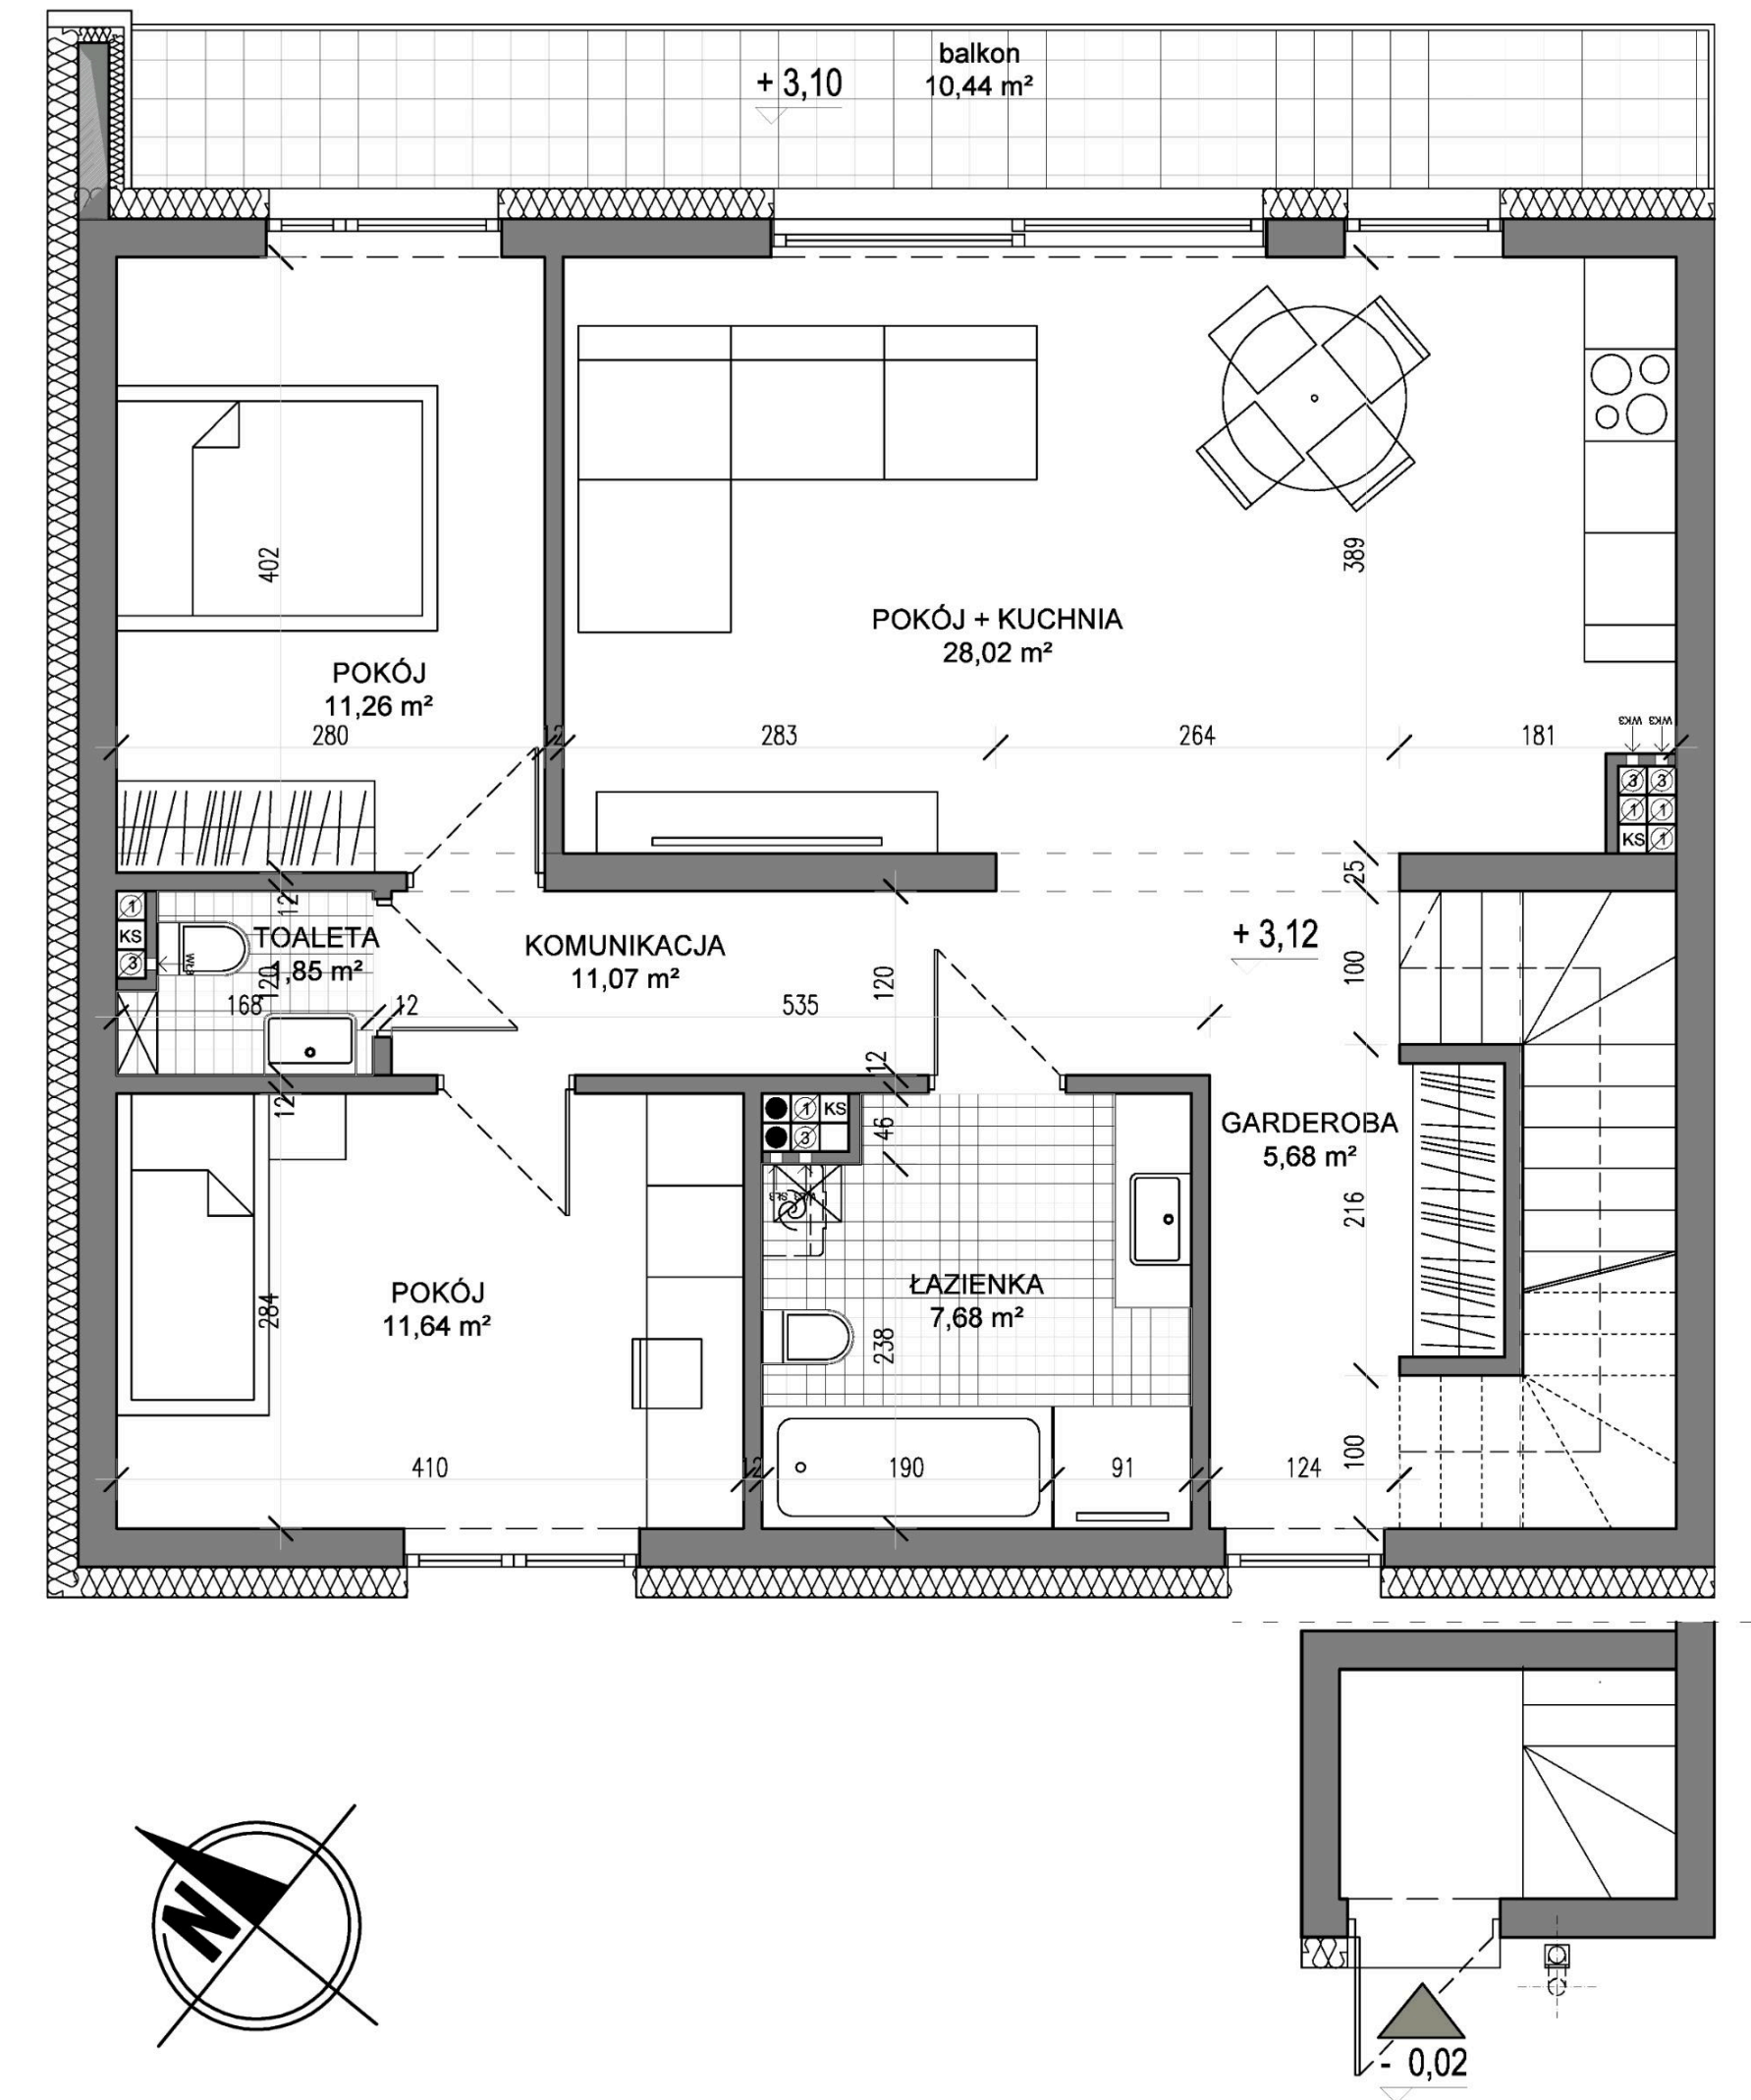

UWAGA:

- Wymiary pomieszczeń, lokalizacje przyborów sanitarnych, rozmieszczenie punktów oświetleniowych etc. podano zgodnie z projektem wykonawczym. Mogą nastąpić niewielkie różnice wymiarów i usytuowania elementów powstałe w trakcie realizacji prac budowlanych. Podane na rzucie wymiary są wymiarami w świetle pionowych przegród (ścian) w stanie surowym.
- Zestawienie powierzchni użytkowych poszczególnych pomieszczeń lokalu podano na podstawie projektu wykonawczego; obliczenie powierzchni użytkowych poszczególnych pomieszczeń lokalu wykonano zgodnie z Rozporządzeniem Ministra Transportu, Budownictwa i Gospodarki Morskiej z dnia 25.04.2012r. w sprawie szczegółowego zakresu i formy projektu budowlanego (Dz. U. z dnia 27 kwietnia 2012 roku).



Biuro sprzedaży:

Harmonia Park Sp. z o. o.

ul. Kraszewskiego 83 | 05-400 Otwock

Biuro sprzedaży na terenie inwestycji:

Konieczność wcześniejszego umówienia

Harmonia Park Sp. z o. o.

ul. Wawerska 51 | 05-420 Józefów

Adres e-mail:

biuro@harmoniapark.pl

Numer telefonu:

+48 507 507 579


Strona WWW:

www.harmoniapark.pl

Plan zagospodarowania terenu osiedla Harmonia Park

Budynek 3 Typ 1

Piętro

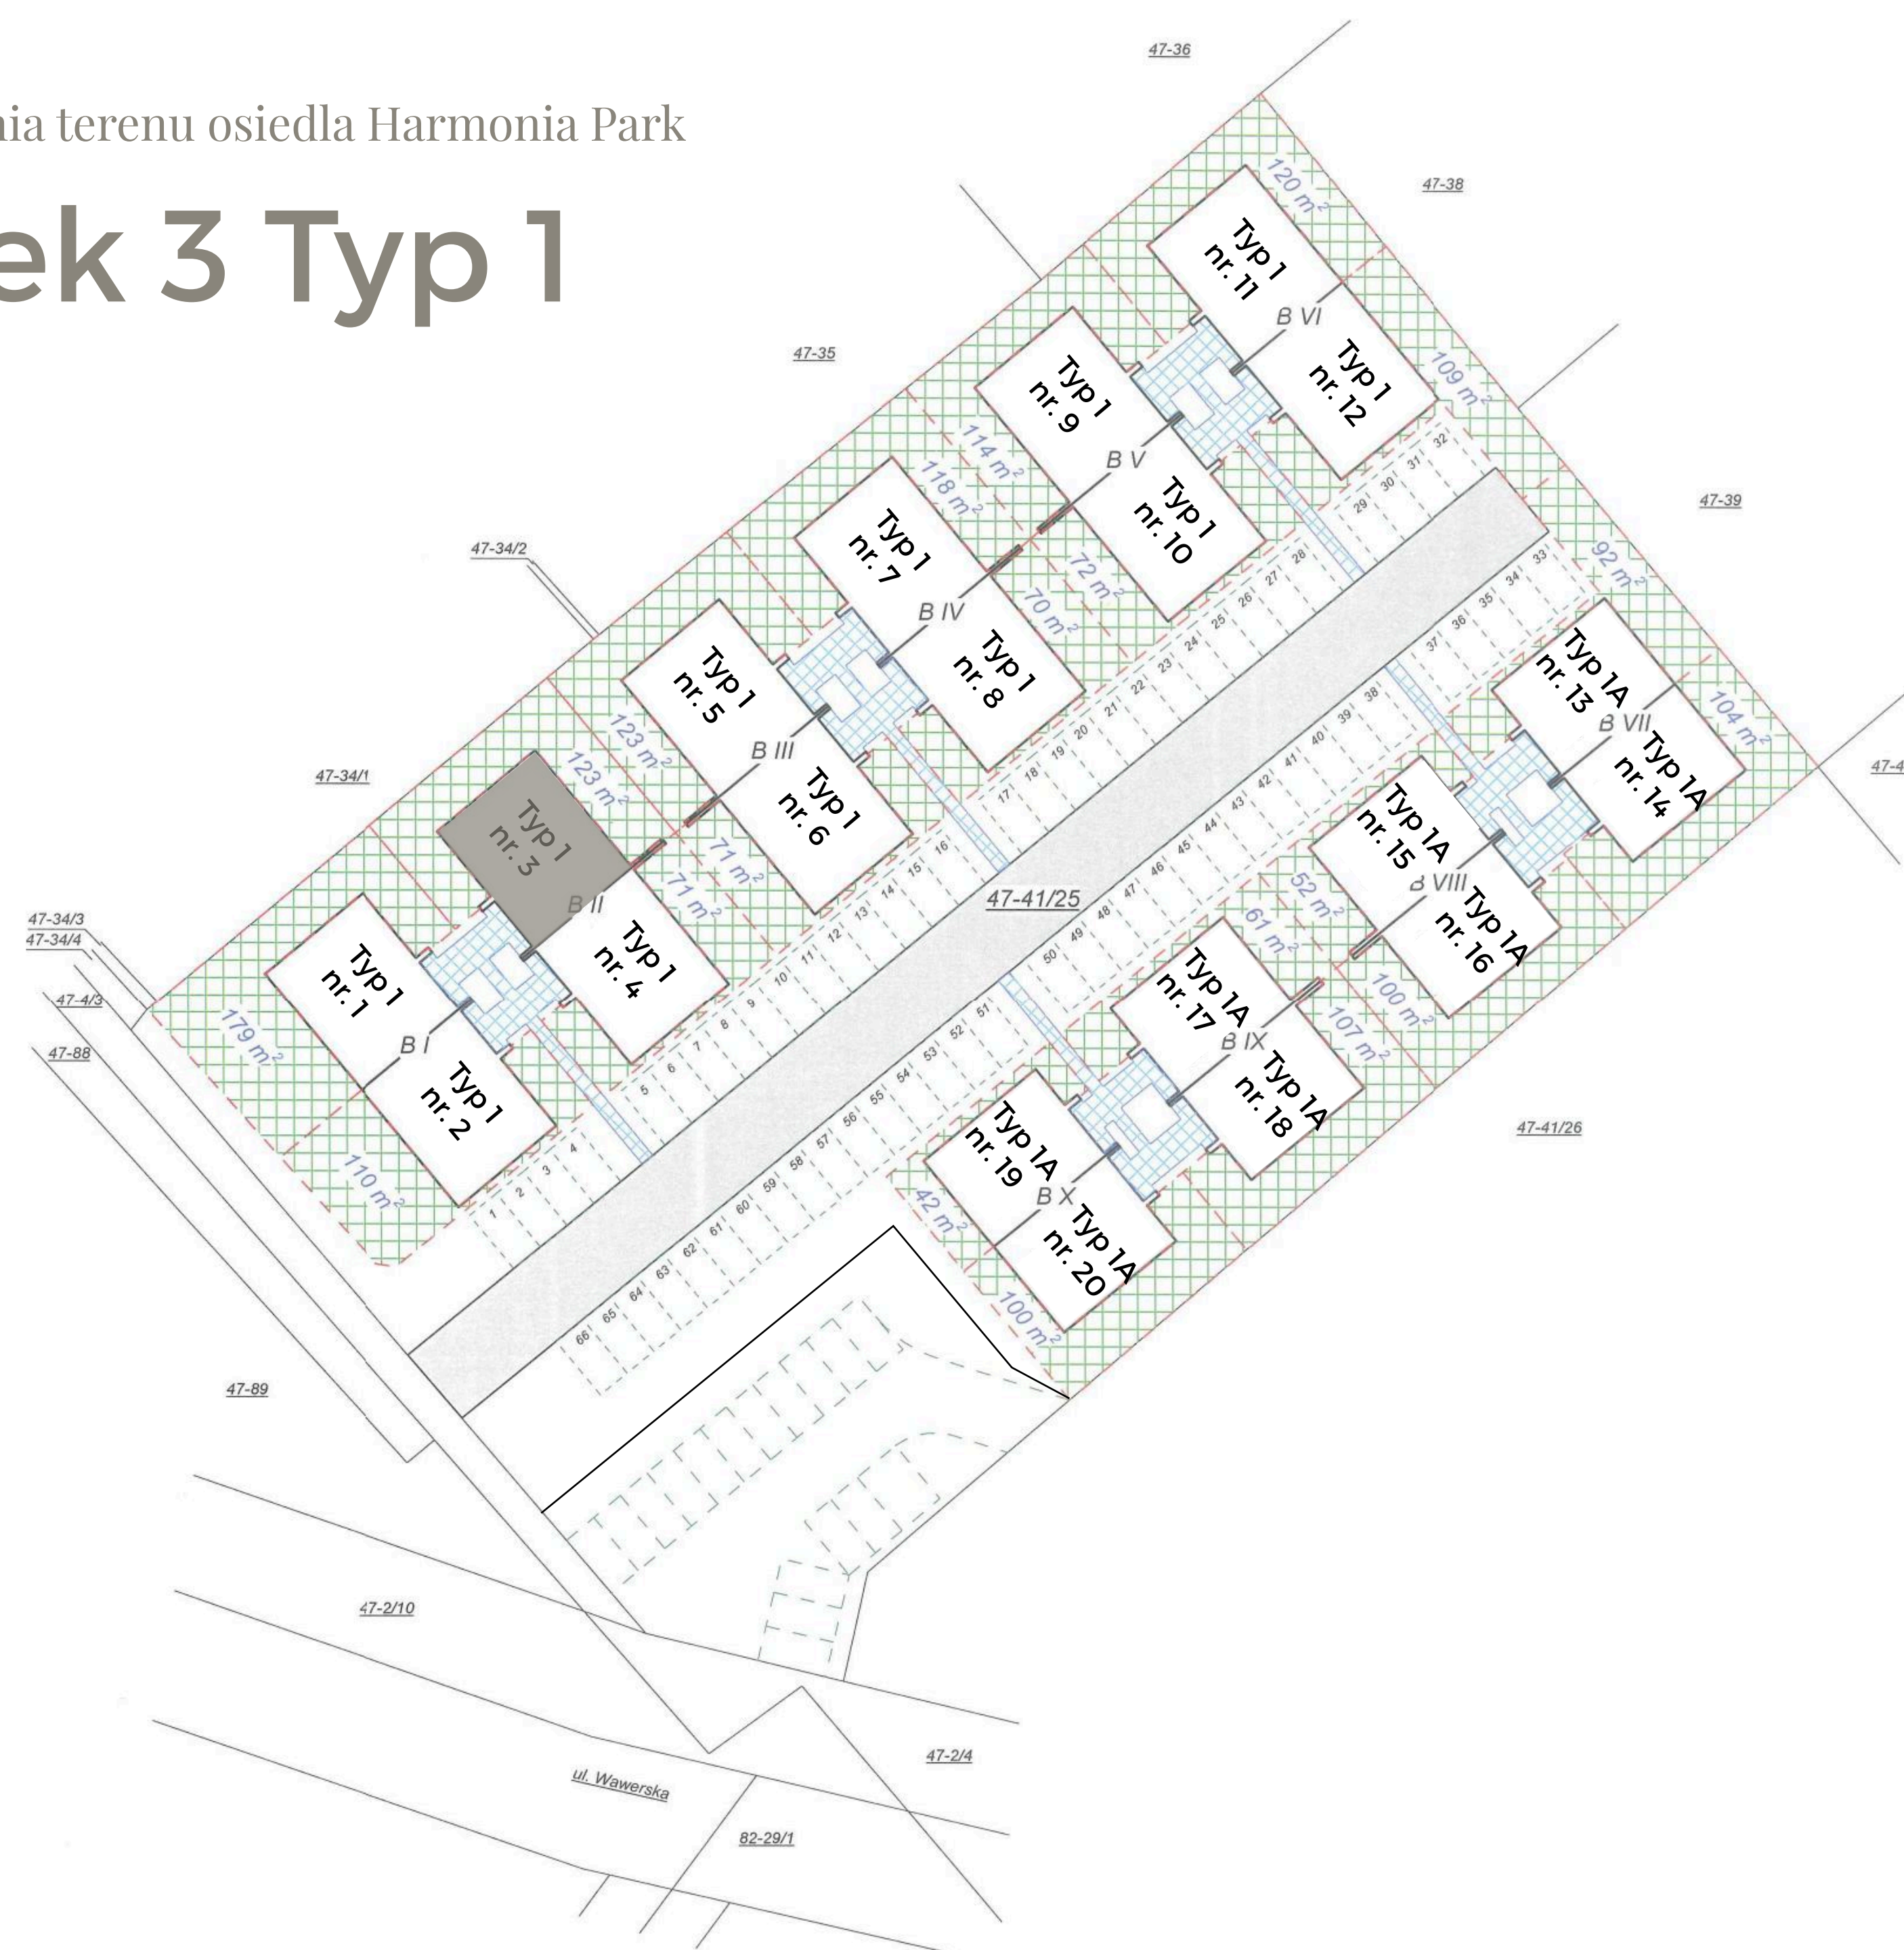



HARMONIA
P A R K

Biuro sprzedaży:

Harmonia Park Sp. z o. o.

ul. Kraszewskiego 83 | 05-400 Otwock

Biuro sprzedaży na terenie inwestycji:

Konieczność wcześniejszego umówienia

Harmonia Park Sp. z o. o.

ul. Wawerska 51 | 05-420 Józefów

Adres e-mail:

biuro@harmoniapark.pl

Numer telefonu:

+48 507 507 579

Strona WWW:

www.harmoniapark.pl


Poddasze

Budynek 3 Typ 1

Zestawienie powierzchni:

Poddasze (po podłodze) ~80 m²

Poddasze (pow. przy wysokości 2,20 m) 12,75 m²

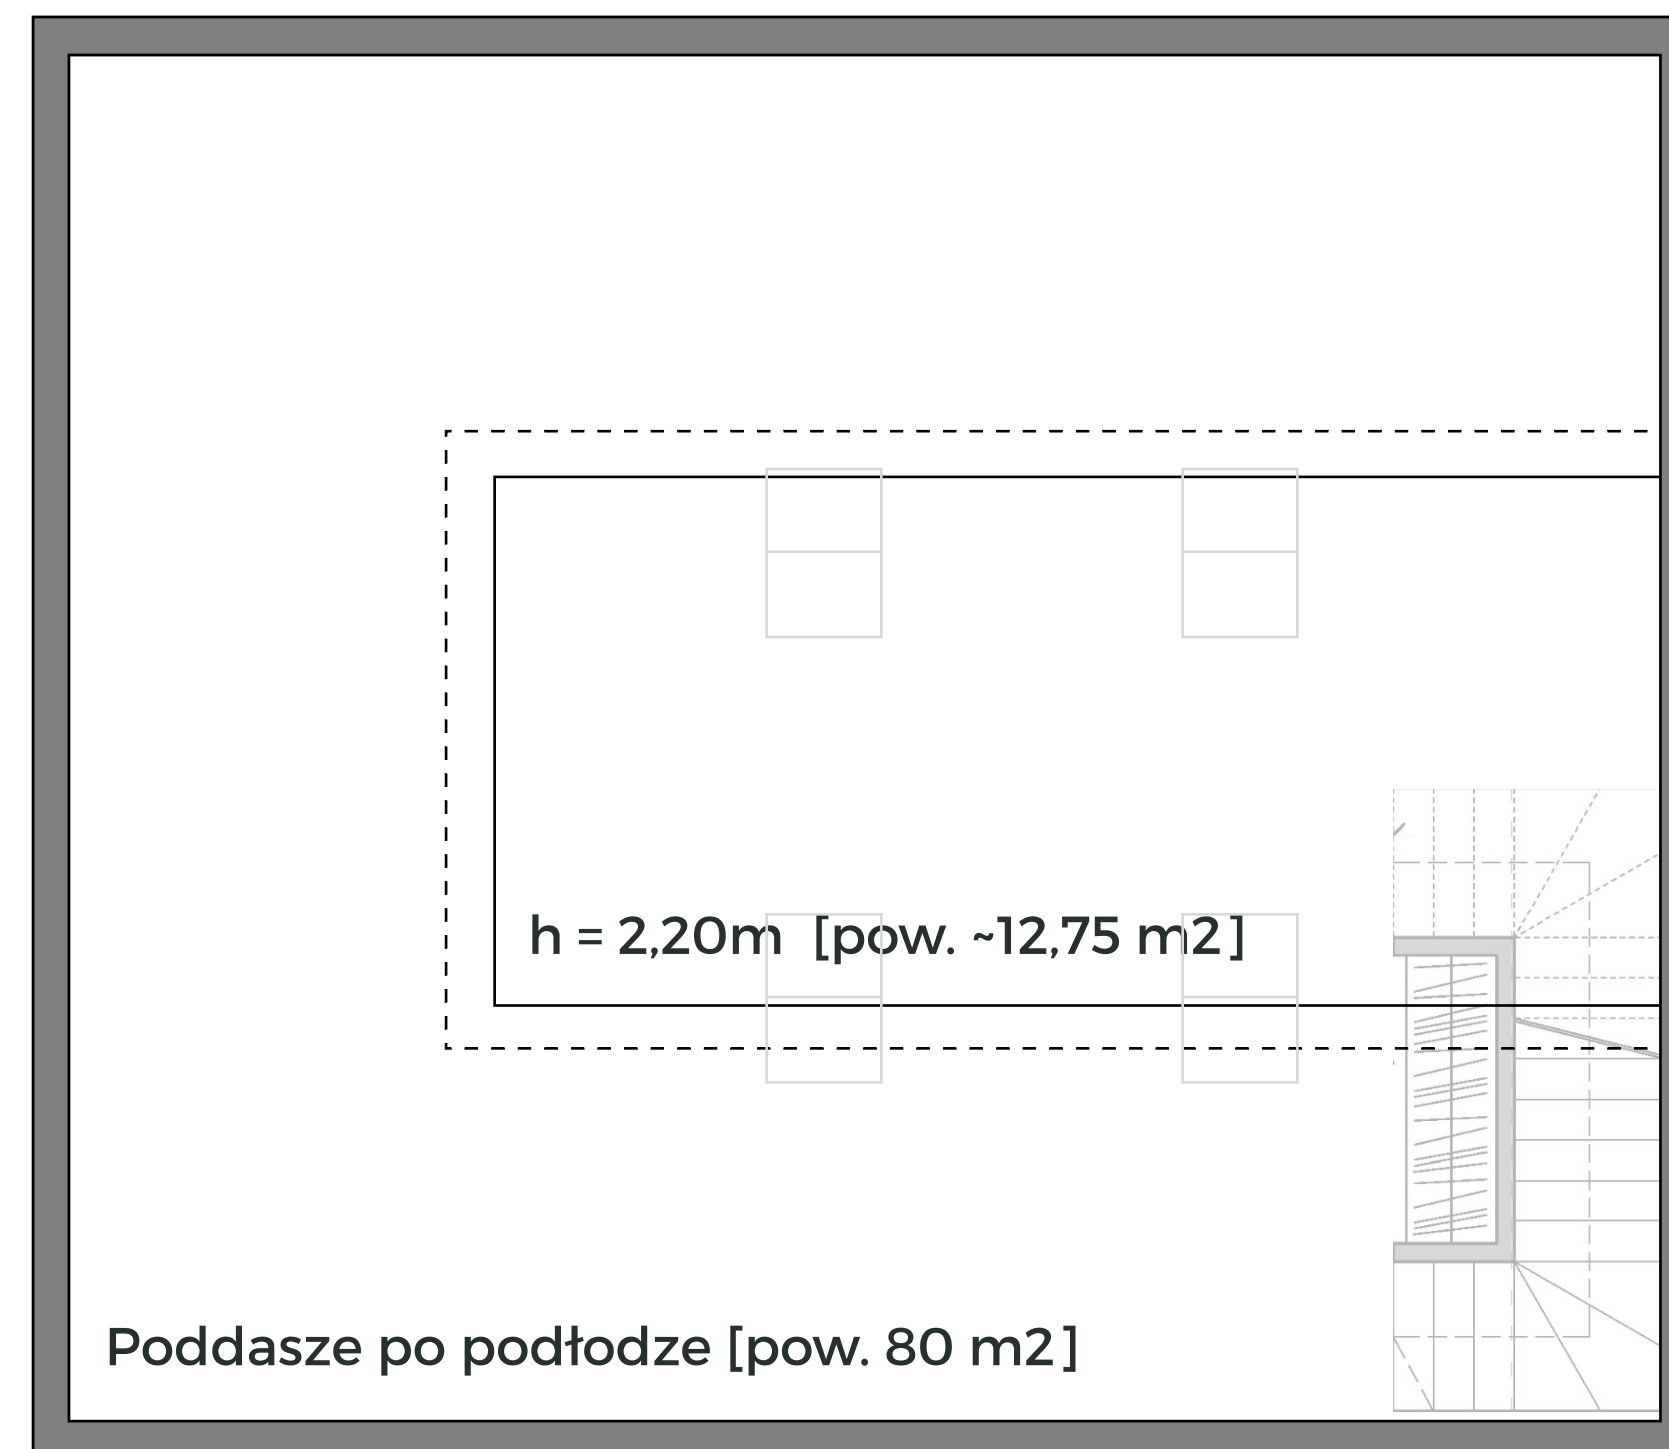

okno dachowe

UWAGA:

1. Wymiary pomieszczeń, lokalizacje przyborów sanitarnych, rozmieszczenie punktów oświetleniowych etc. podano zgodnie z projektem wykonawczym. Mogą nastąpić niewielkie różnice wymiarów i usytuowania elementów powstałe w trakcie realizacji prac budowlanych. Podane na rzucie wymiary są wymiarami w świetle pionowych przegród (ściuan) w stanie surowym.
2. Zestawienie powierzchni użytkowych poszczególnych pomieszczeń lokalu podano na podstawie projektu wykonawczego; obliczenie powierzchni użytkowych poszczególnych pomieszczeń lokalu wykonano zgodnie z Rozporządzeniem Ministra Transportu, Budownictwa i Gospodarki Morskiej z dnia 25.04.2012r. w sprawie szczegółowego zakresu i formy projektu budowlanego (Dz. U. z dnia 27 kwietnia 2012 roku).