



Biuro sprzedaży:

Harmonia Park Sp. z o. o.
ul. Kraszewskiego 83 | 05-400 Otwock

Biuro sprzedaży na terenie inwestycji:
Konieczność wcześniejszego umówienia

Harmonia Park Sp. z o. o.
ul. Wawerska 51 | 05-420 Józefów

Adres e-mail:

biuro@harmoniapark.pl

Numer telefonu:

+48 507 507 579

Strona WWW:

www.harmoniapark.pl

Propozycja aranżacji lokalu

Budynek 7 Typ 1

Kondygnacja: **Piętro**

Powierzchnia: **80,50 m2**

Liczba pokoi: **3 pokoje**



Zestawienie powierzchni:

Pokój i kuchnia	24,49 m2
Sypialnia	11,26 m2
Sypialnia	11,26 m2
Łazienka	5,90 m2
Toaleta	3,13 m2
Hall	4,52 m2
Komunikacja	7,02 m2

Razem pow. użytkowa 80,50 m2

Powierzchnie dodatkowe:

Balkon **2 x 10,44 m2**
Poddasze (po podłodze) **~80 m2**

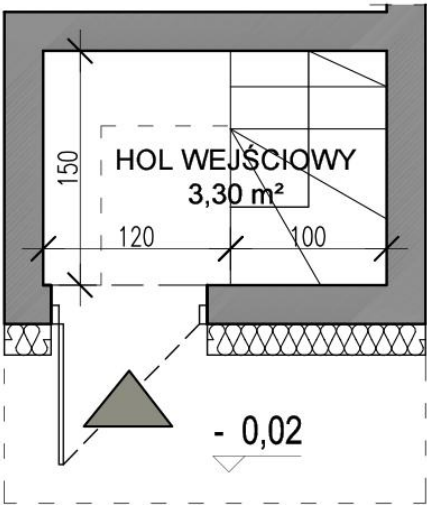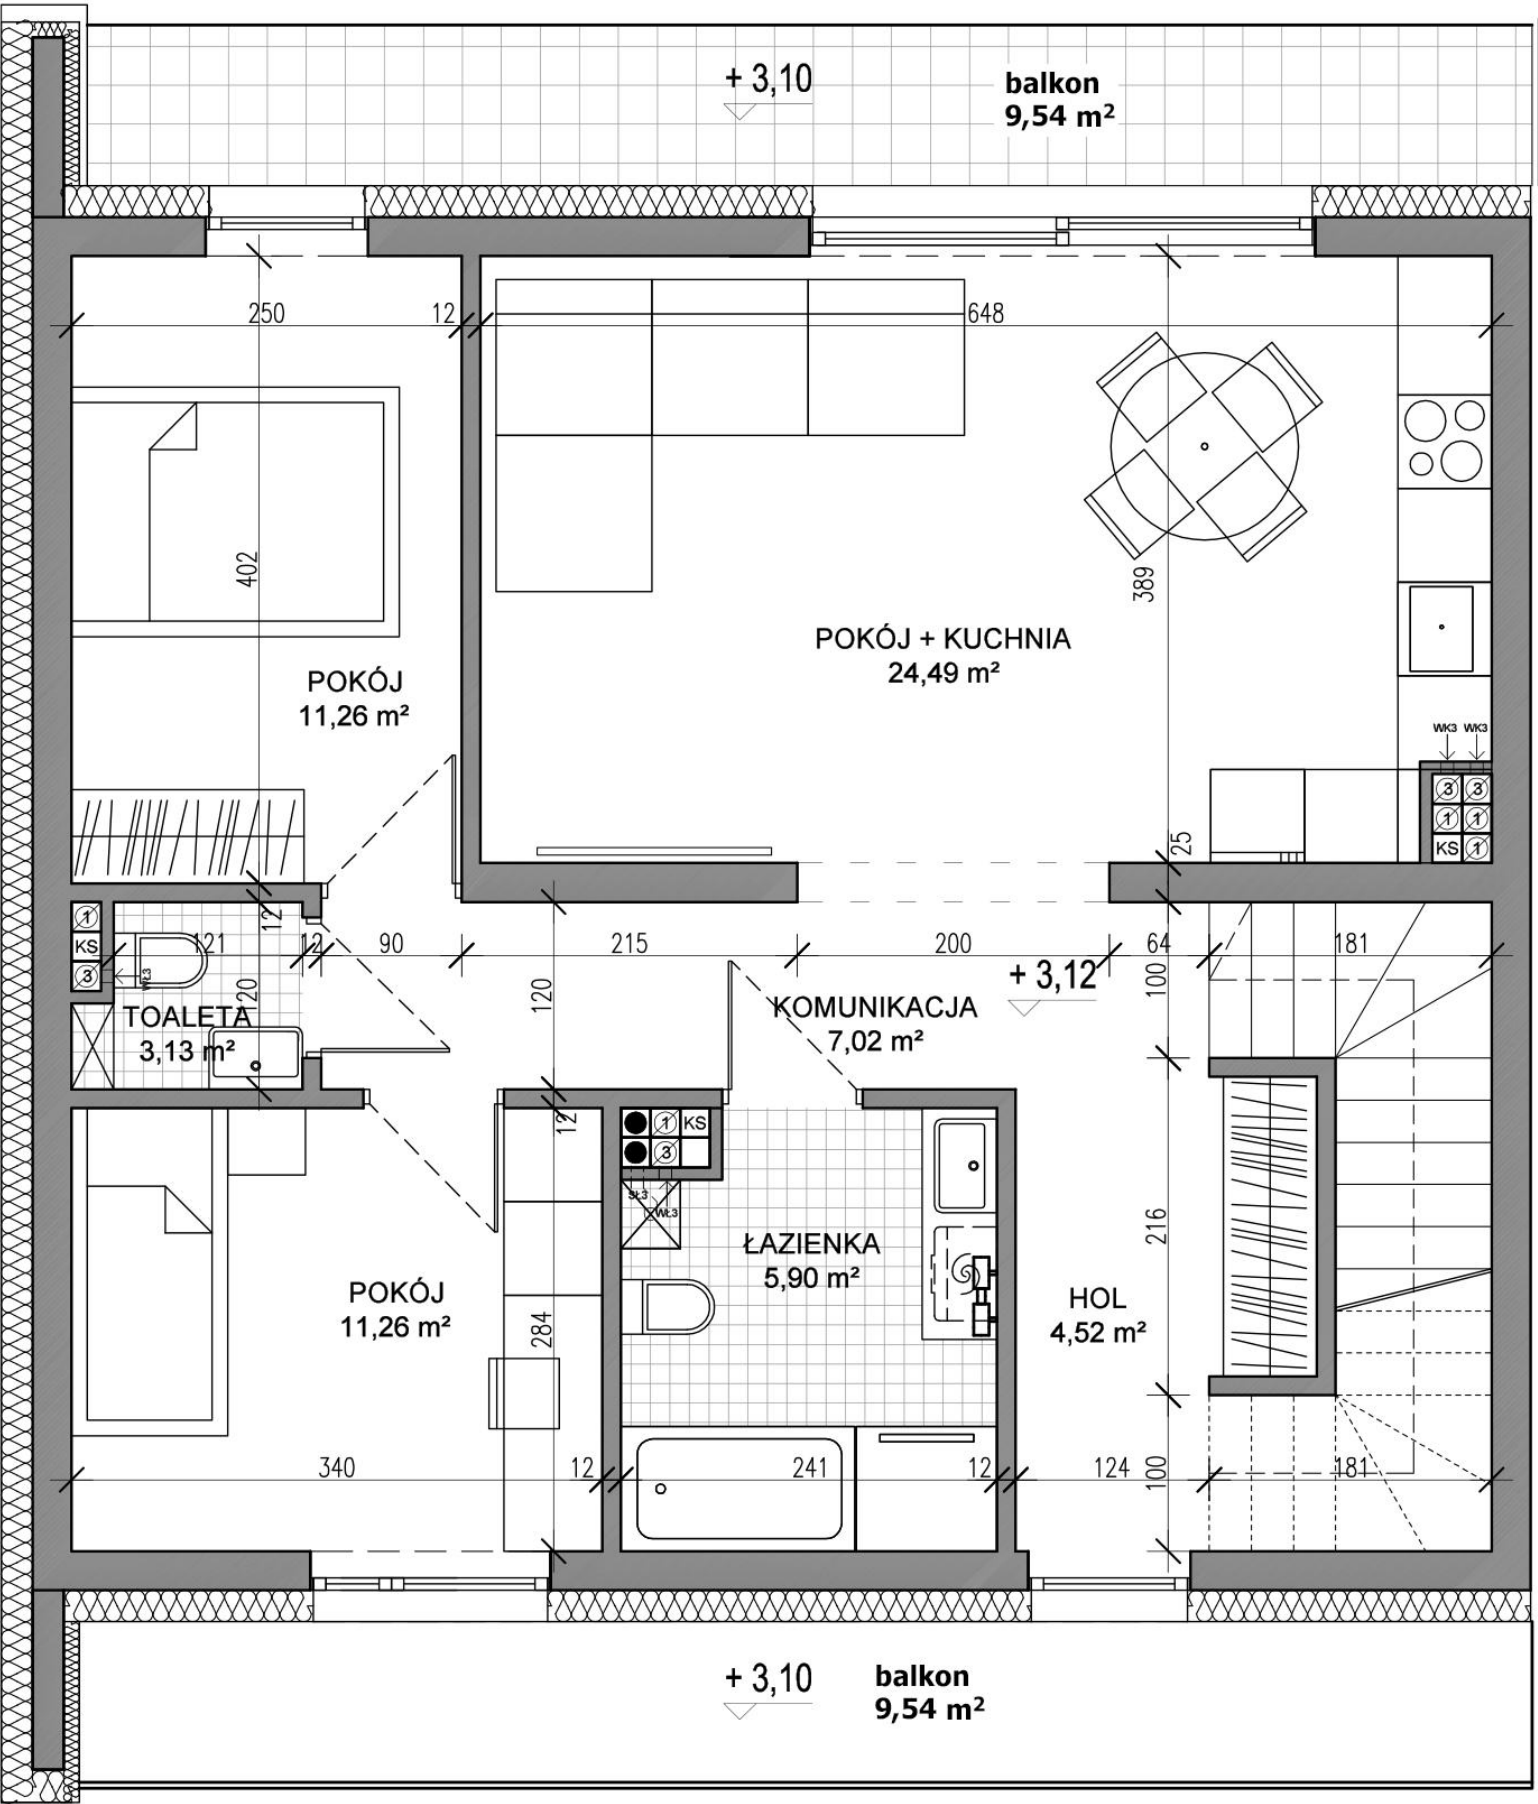

- UWAGA:**
- Wymiary pomieszczeń, lokalizacje przyborów sanitarnych, rozmieszczenie punktów oświetleniowych etc. podano zgodnie z projektem wykonawczym. Mogą nastąpić niewielkie różnice wymiarów i usytuowania elementów powstałe w trakcie realizacji prac budowlanych. Podane na rzucie wymiary są wymiarami w świetle pionowych przegród (ścian) w stanie surowym.
 - Zestawienie powierzchni użytkowych poszczególnych pomieszczeń lokalu podano na podstawie projektu wykonawczego; obliczenie powierzchni użytkowych poszczególnych pomieszczeń lokalu wykonano zgodnie z Rozporządzeniem Ministra Transportu, Budownictwa i Gospodarki Morskiej z dnia 25.04.2012r. w sprawie szczegółowego zakresu i formy projektu budowlanego (Dz. U. z dnia 27 kwietnia 2012 roku).



Biuro sprzedaży:

Harmonia Park Sp. z o. o.

ul. Kraszewskiego 83 | 05-400 Otwock

Biuro sprzedaży na terenie inwestycji:

Konieczność wcześniejszego umówienia

Harmonia Park Sp. z o. o.

ul. Wawerska 51 | 05-420 Józefów

Adres e-mail:

biuro@harmoniapark.pl

Numer telefonu:

+48 507 507 579


Strona WWW:

www.harmoniapark.pl

Plan zagospodarowania terenu osiedla Harmonia Park

Budynek 7 Typ 1

Piętro

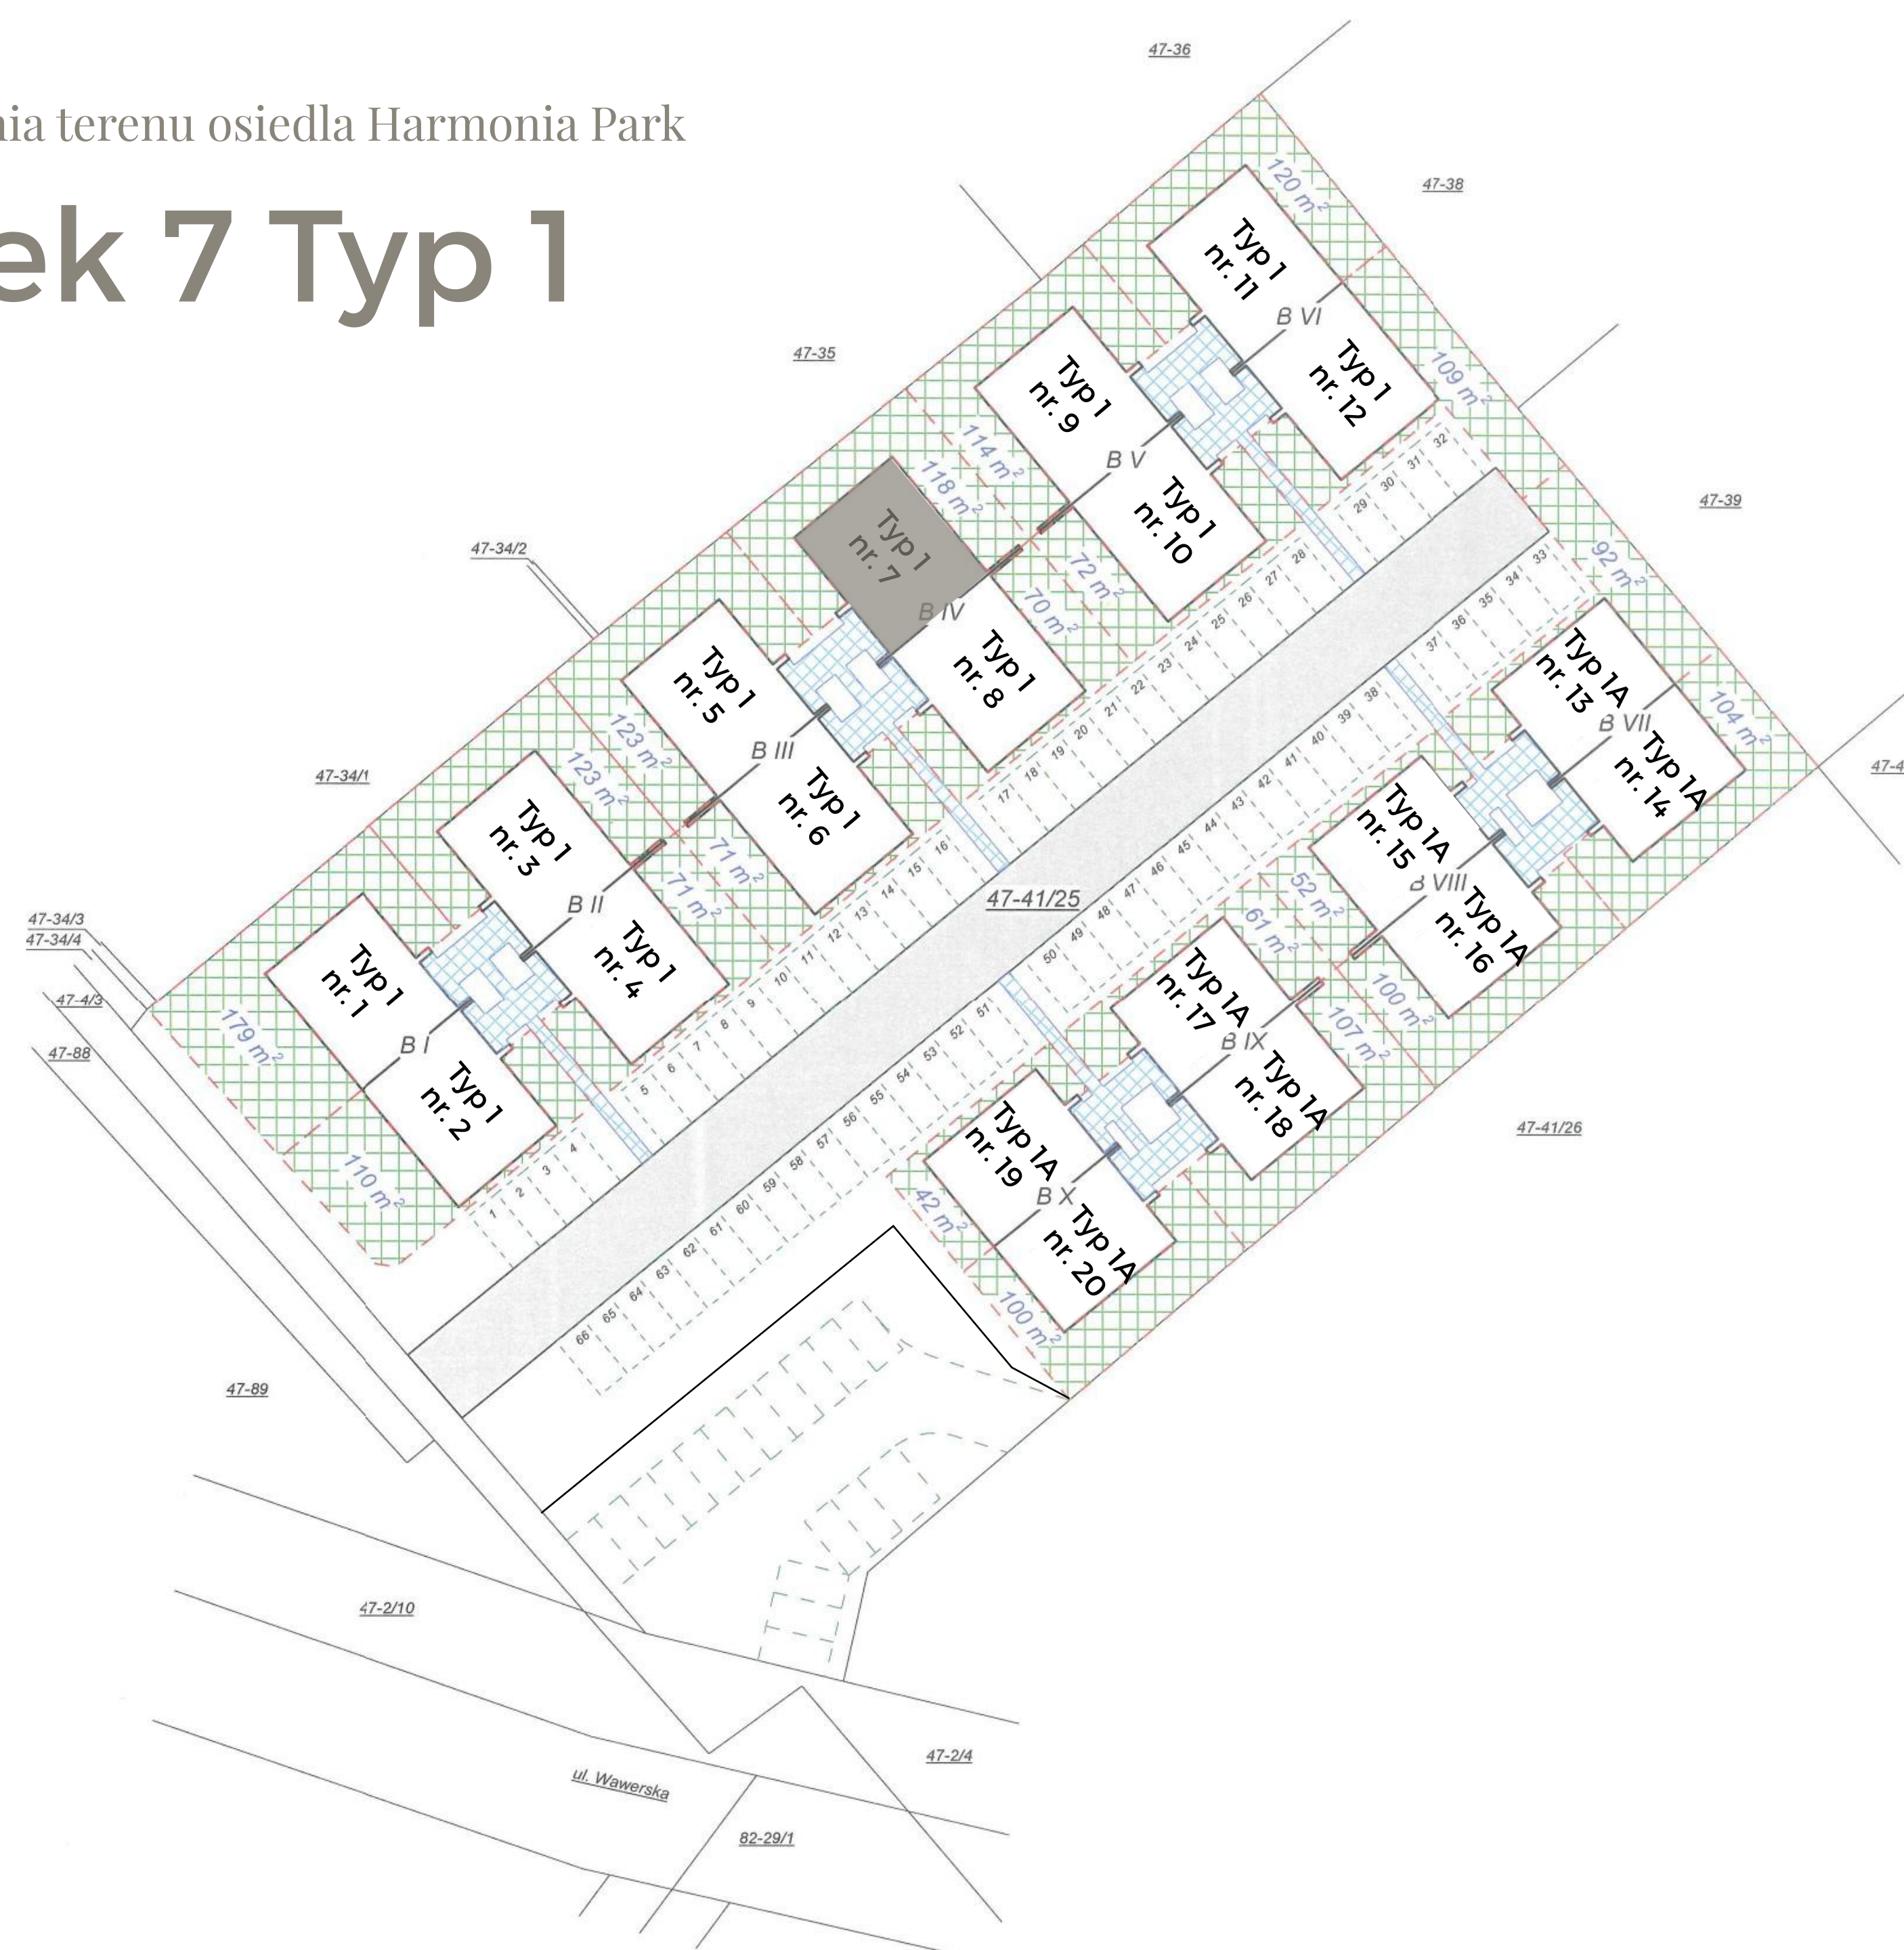



Biuro sprzedaży:

Harmonia Park Sp. z o. o.

ul. Kraszewskiego 83 | 05-400 Otwock

Biuro sprzedaży na terenie inwestycji:

Konieczność wcześniejszego umówienia

Harmonia Park Sp. z o. o.

ul. Wawerska 51 | 05-420 Józefów

Adres e-mail:

biuro@harmoniapark.pl

Numer telefonu:

+48 507 507 579

Strona WWW:

www.harmoniapark.pl


Poddasze

Budynek 7 Typ 1

Zestawienie powierzchni:

Poddasze (po podłodze) ~80 m²

Poddasze (pow. przy wysokości 2,20 m) 12,75 m²

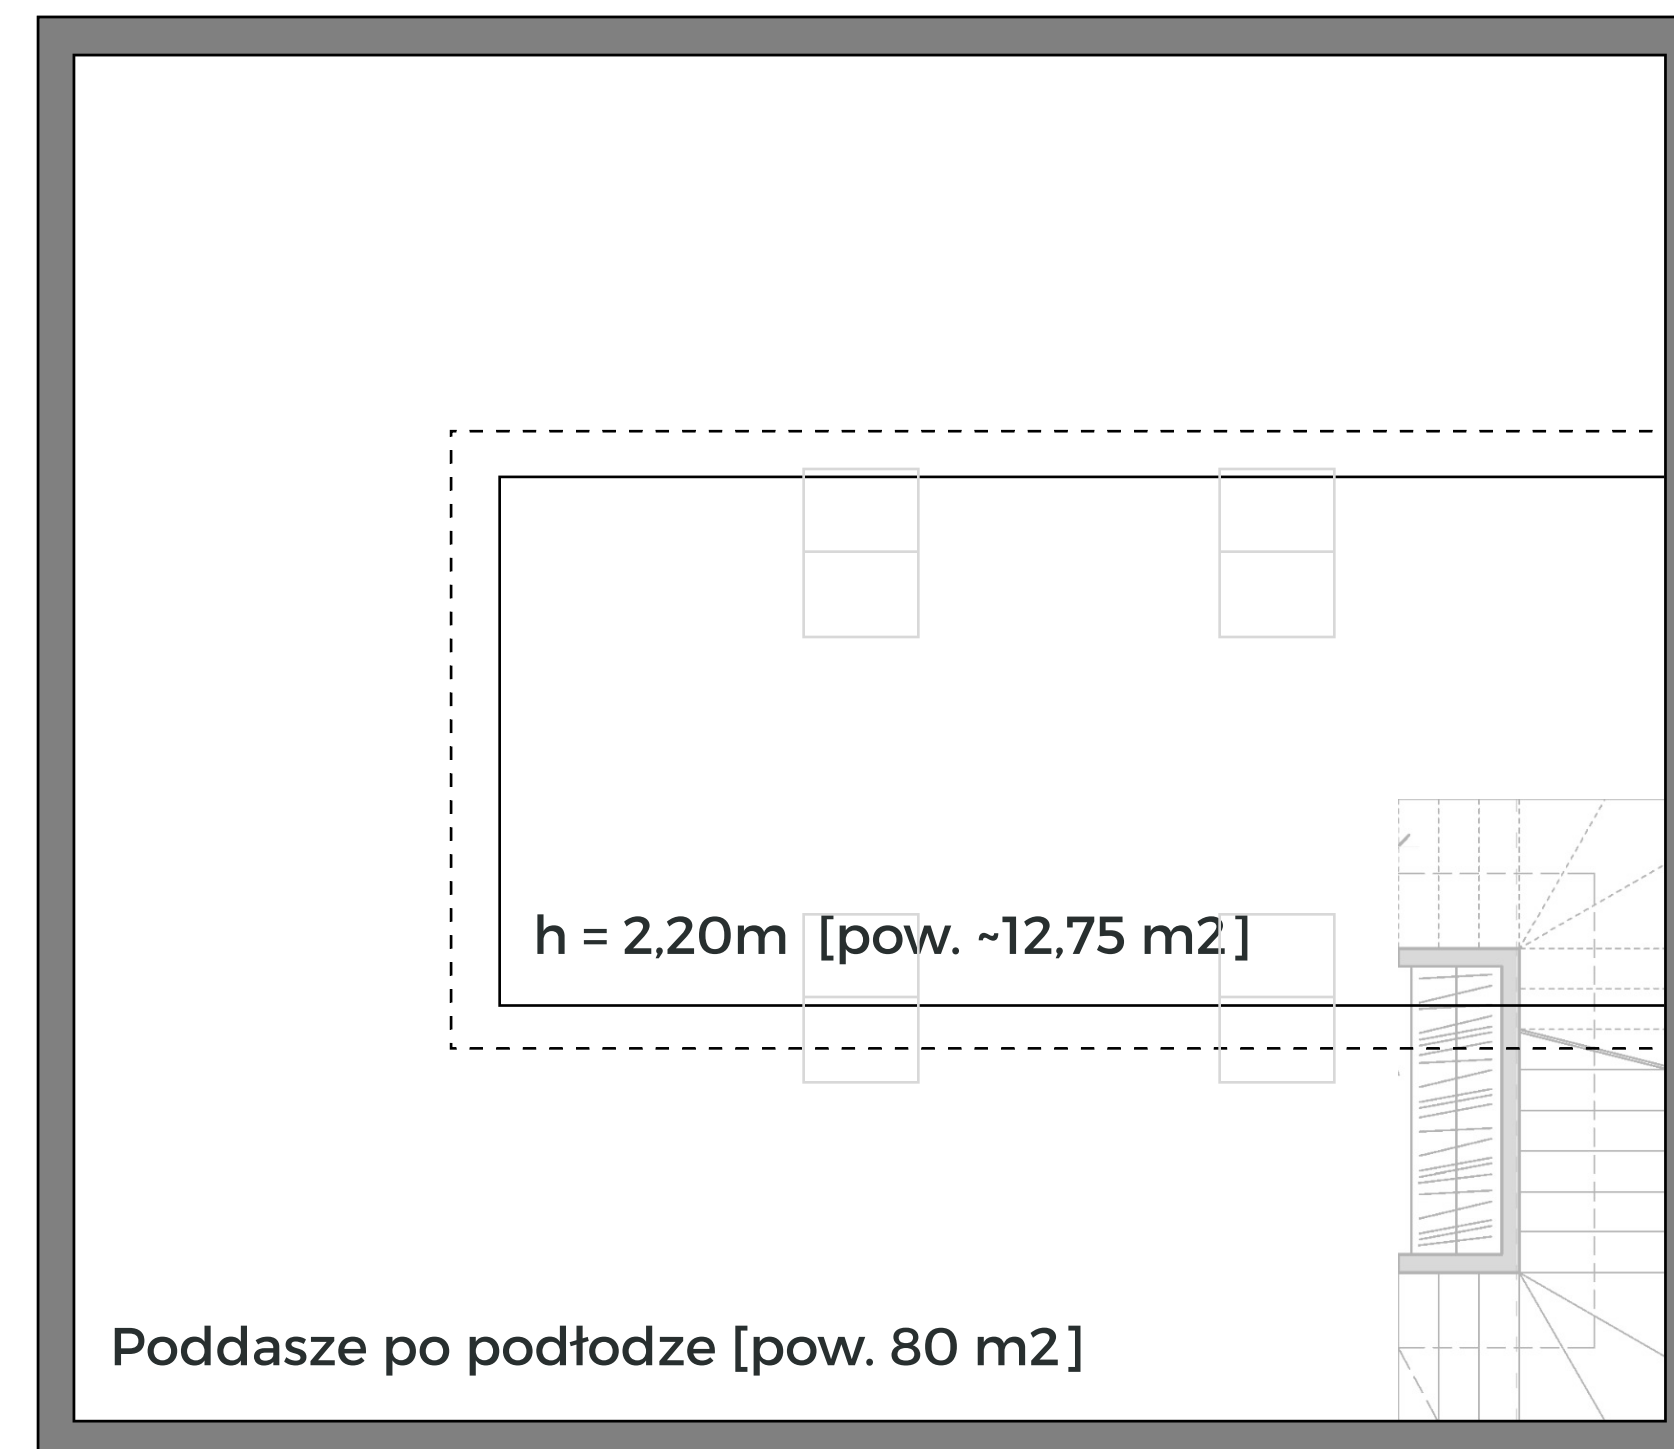

okno dachowe

UWAGA:

- Wymiary pomieszczeń, lokalizacje przyborów sanitarnych, rozmieszczenie punktów oświetleniowych etc. podano zgodnie z projektem wykonawczym. Mogą nastąpić niewielkie różnice wymiarów i usytuowania elementów powstałe w trakcie realizacji prac budowlanych. Podane na rzucie wymiary są wymiarami w świetle pionowych przegród (ścian) w stanie surowym.
- Zestawienie powierzchni użytkowych poszczególnych pomieszczeń lokalu podano na podstawie projektu wykonawczego; obliczenie powierzchni użytkowych poszczególnych pomieszczeń lokalu wykonano zgodnie z Rozporządzeniem Ministra Transportu, Budownictwa i Gospodarki Morskiej z dnia 25.04.2012r. w sprawie szczegółowego zakresu i formy projektu budowlanego (Dz. U. z dnia 27 kwietnia 2012 roku).