



HARMONIA
P A R K

Biuro sprzedaży:

Harmonia Park Sp. z o. o.

ul. Kraszewskiego 83 | 05-400 Otwock

Biuro sprzedaży na terenie inwestycji:

Konieczność wcześniejszego umówienia

Harmonia Park Sp. z o. o.

ul. Wawerska 51 | 05-420 Józefów

Adres e-mail:

biuro@harmoniapark.pl

Numer telefonu:

+48 507 507 579

Strona WWW:

www.harmoniapark.pl

Propozycja aranżacji lokalu

Budynek 11 Typ 1

Kondygnacja: **Parter**

Powierzchnia: **73,40 m2**

Liczba pokoi: **3 pokoje**

Zestawienie powierzchni:

Pokój i kuchnia 25,00 m2

Sypialnia 11,50 m2

Sypialnia 10,05 m2

Łazienka 4,97 m2

Toaleta 3,13 m2

Hall 4,06 m2

Komunikacja 6,06 m2


Razem pow. użytkowa 73,40 m2

Powierzchnie dodatkowe:

Ogródek **~118 m2**

UWAGA:

- Wymiary pomieszczeń, lokalizacje przyborów sanitarnych, rozmieszczenie punktów oświetleniowych etc. podano zgodnie z projektem wykonawczym. Mogą nastąpić niewielkie różnice wymiarów i usytuowania elementów powstałe w trakcie realizacji prac budowlanych. Podane na rzucie wymiary są wymiarami w świetle pionowych przegród (ścian) w stanie surowym.
- Zestawienie powierzchni użytkowych poszczególnych pomieszczeń lokalu podano na podstawie projektu wykonawczego; obliczenie powierzchni użytkowych poszczególnych pomieszczeń lokalu wykonano zgodnie z Rozporządzeniem Ministra Transportu, Budownictwa i Gospodarki Morskiej z dnia 25.04.2012r. w sprawie szczegółowego zakresu i formy projektu budowlanego (Dz. U. z dnia 27 kwietnia 2012 roku).

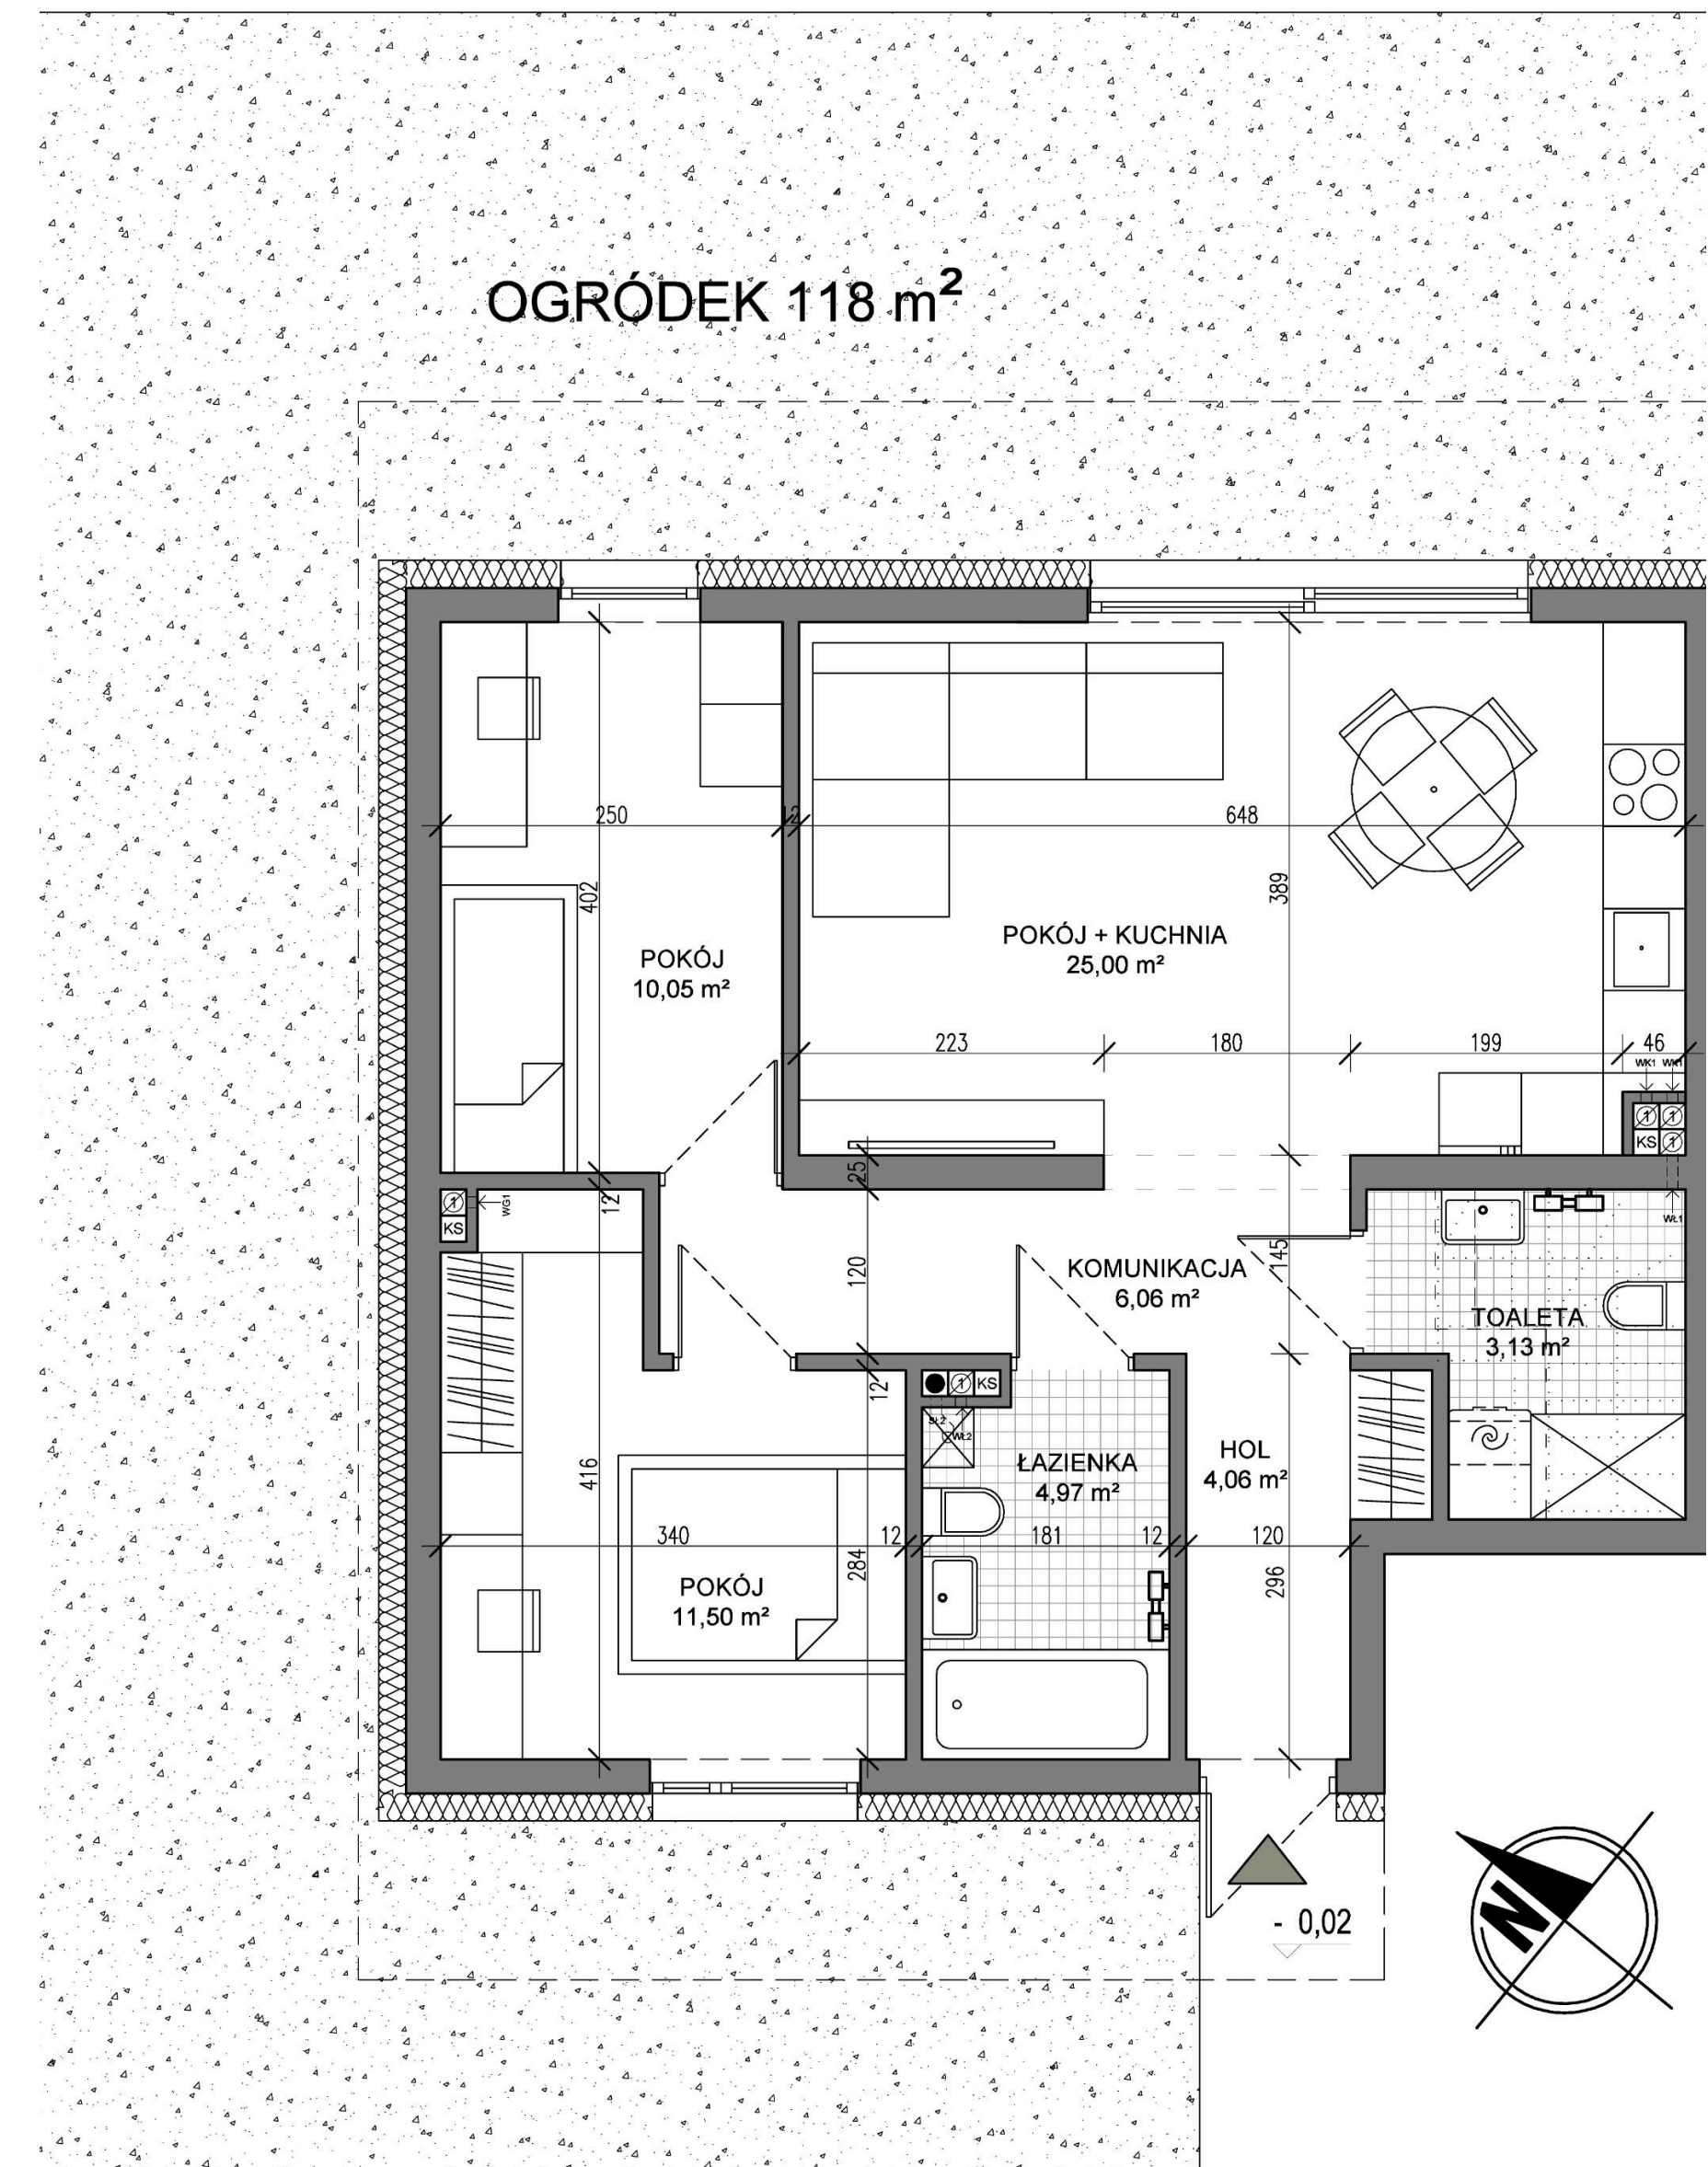



Biuro sprzedaży:

Harmonia Park Sp. z o. o.

ul. Kraszewskiego 83 | 05-400 Otwock

Biuro sprzedaży na terenie inwestycji:

Konieczność wcześniejszego umówienia

Harmonia Park Sp. z o. o.

ul. Wawerska 51 | 05-420 Józefów

Adres e-mail:

biuro@harmoniapark.pl

Numer telefonu:

+48 507 507 579

Strona WWW:

www.harmoniapark.pl

Plan zagospodarowania terenu osiedla Harmonia Park

Budynek 11 Typ 1

Parter

